



## Land Plan | 敷地配置図


## 1F平面図

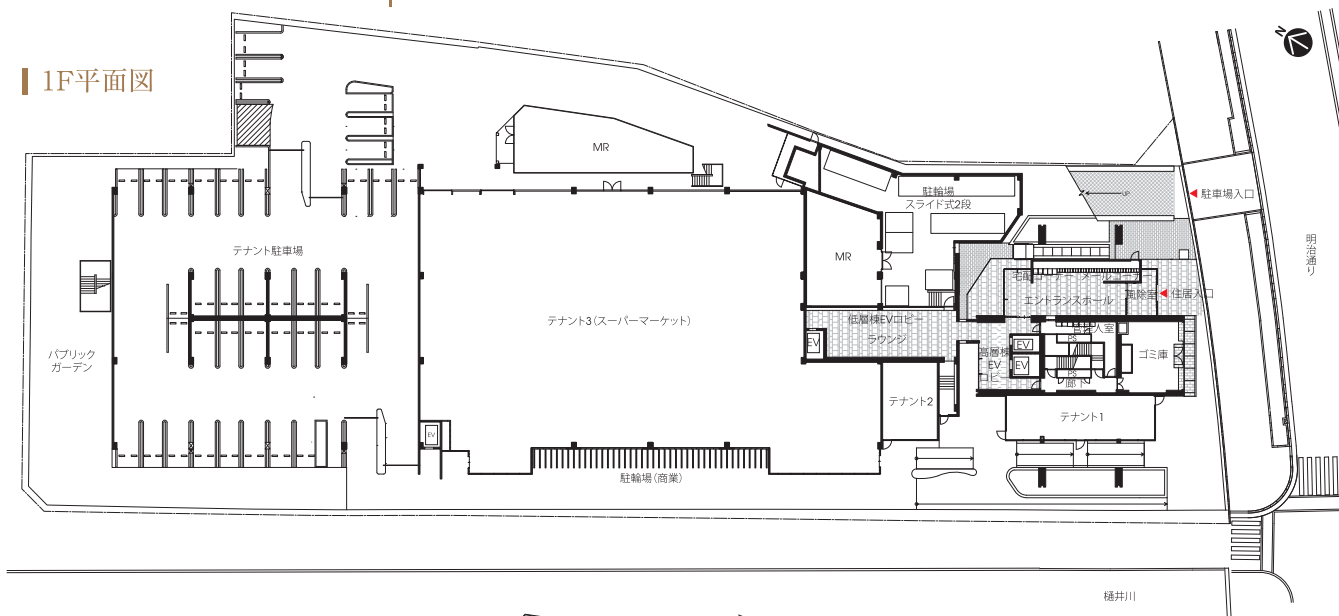


## 2F平面図

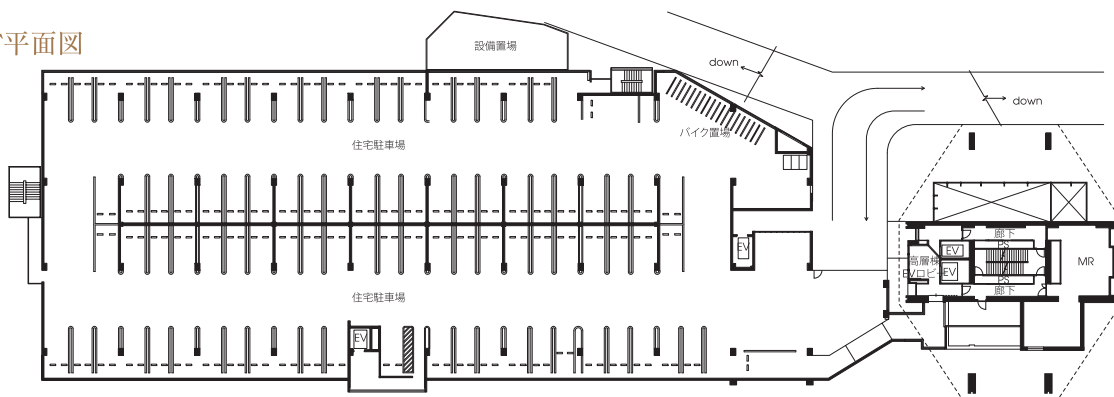

### 3F平面図

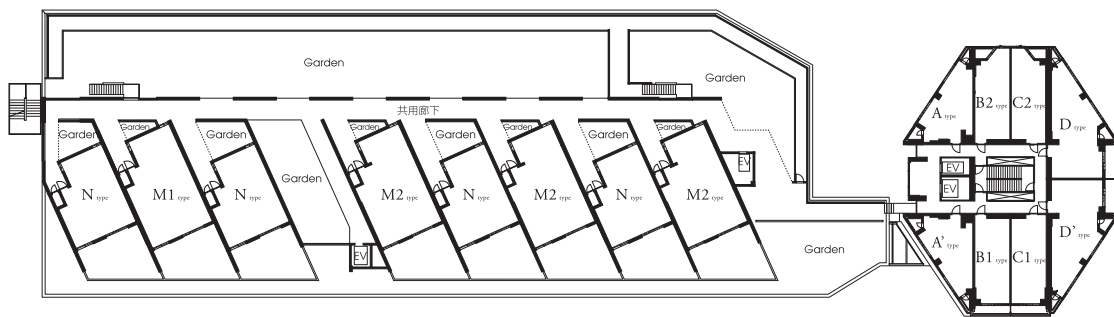

## 4F平面図

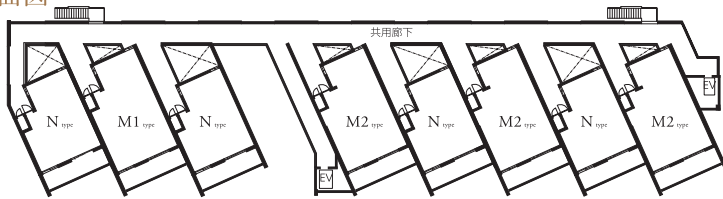

## 図面集をご覧になる際の注意事項

(配置図・平面図・立面図・タイプ別平面図 共通事項)

- 専有面積は壁芯計算にて表示していますので、内法計算による登記面積とは相違します。
- 専有面積には、メーターボックス (M.B) の面積は含みません。
- 専有面積には、住戸内のパイプスペース (PS)・柱の面積が含まれています。
- 柱型・梁型・壁厚・天井高は階数によって多少異なります。
- 印刷物につき、縮尺・寸法等に若干の差異が生じる場合がございます。予めご了承ください。

- 境界壁は施工上の都合により仕様変更の可能性があります。予めご了承ください。
- 室内の段差表示は省略しております。
- エアコン・照明・洗濯機・冷蔵庫等は、設置場所により機種が制限される場合がございます。
- 扉の開き角度はイメージで、実際とは異なる場合がございます。
- 配置図・1階平面図・各階平面図・立面図・各タイプ平面図等は行政官庁の指導、または施工上の都合・改良および近隣住民からの要請等により変更が生じる場合がございます。
- 行政官庁の指導、または施工上の都合により、設計・設備・色調等が変更になる場合がございます。予めご了承ください。